




北側立面図 S-1/100

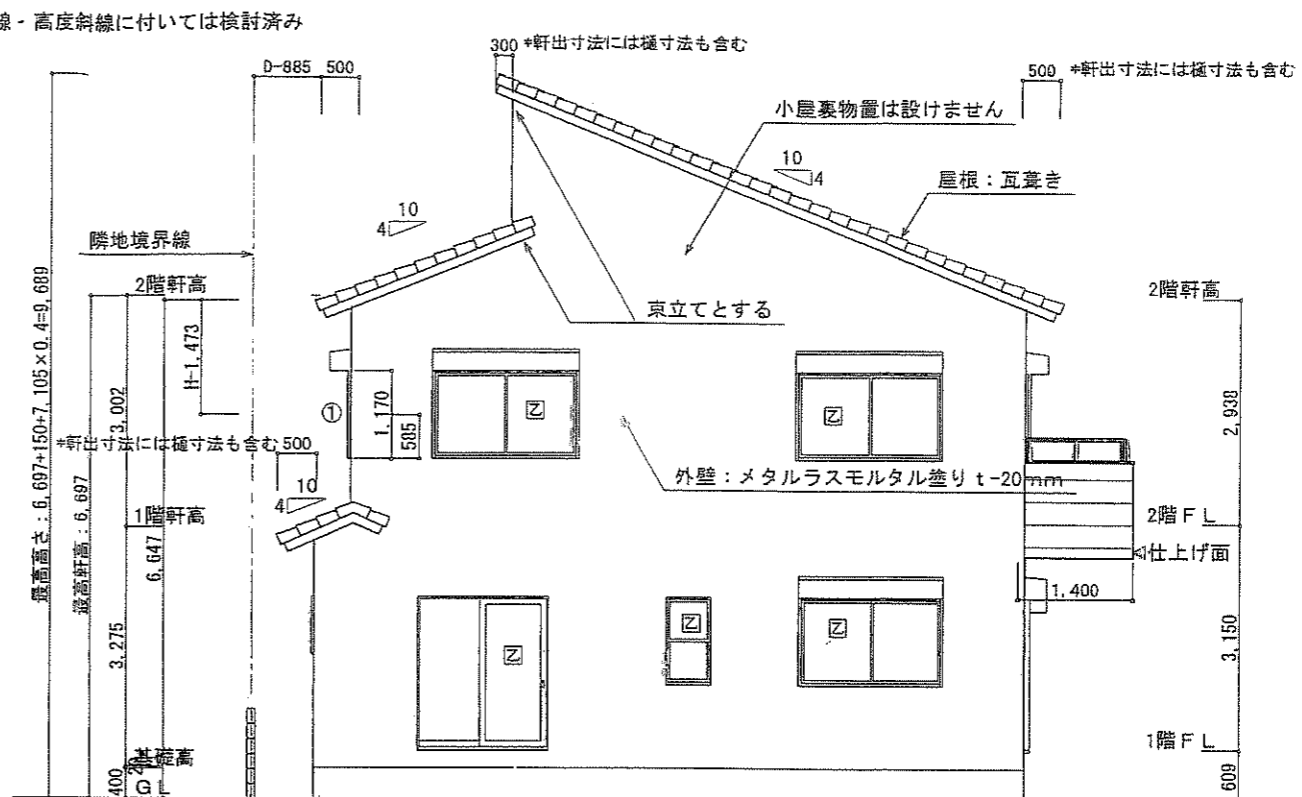

西側立面図 S-1/100

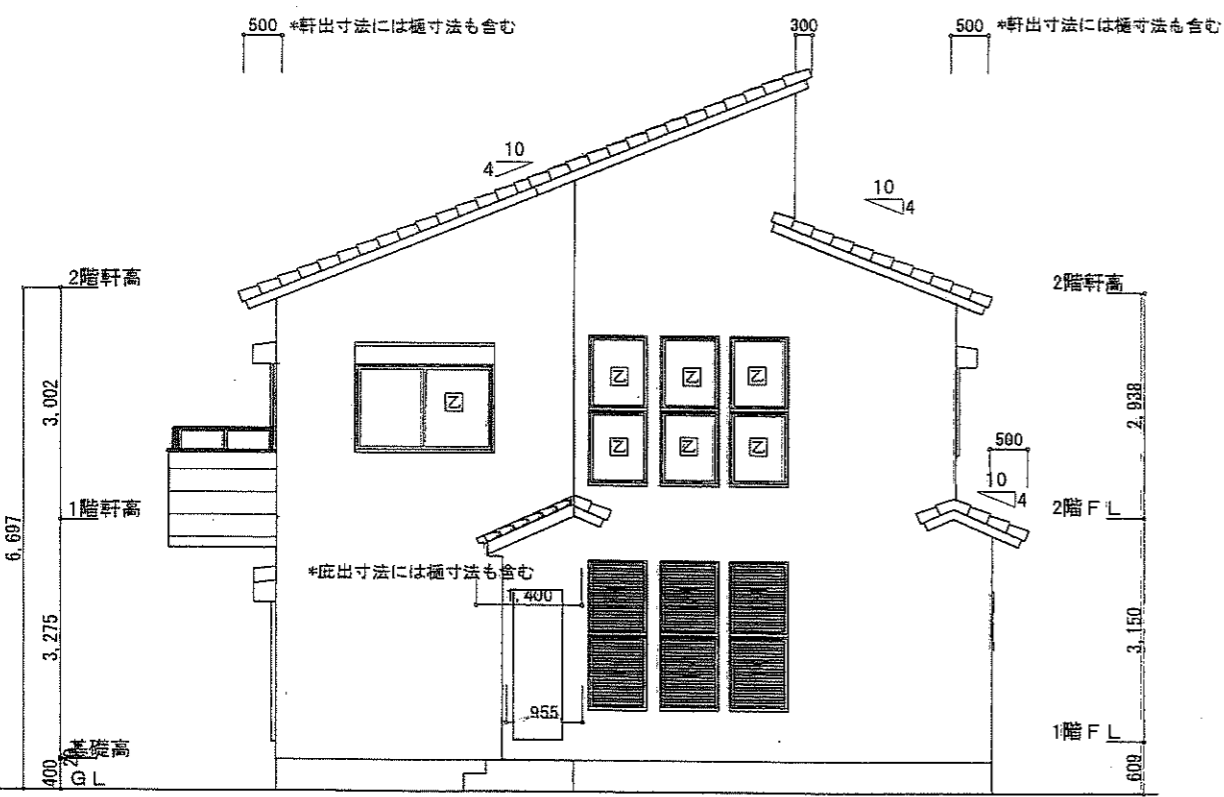

東側立面図 S-1/100

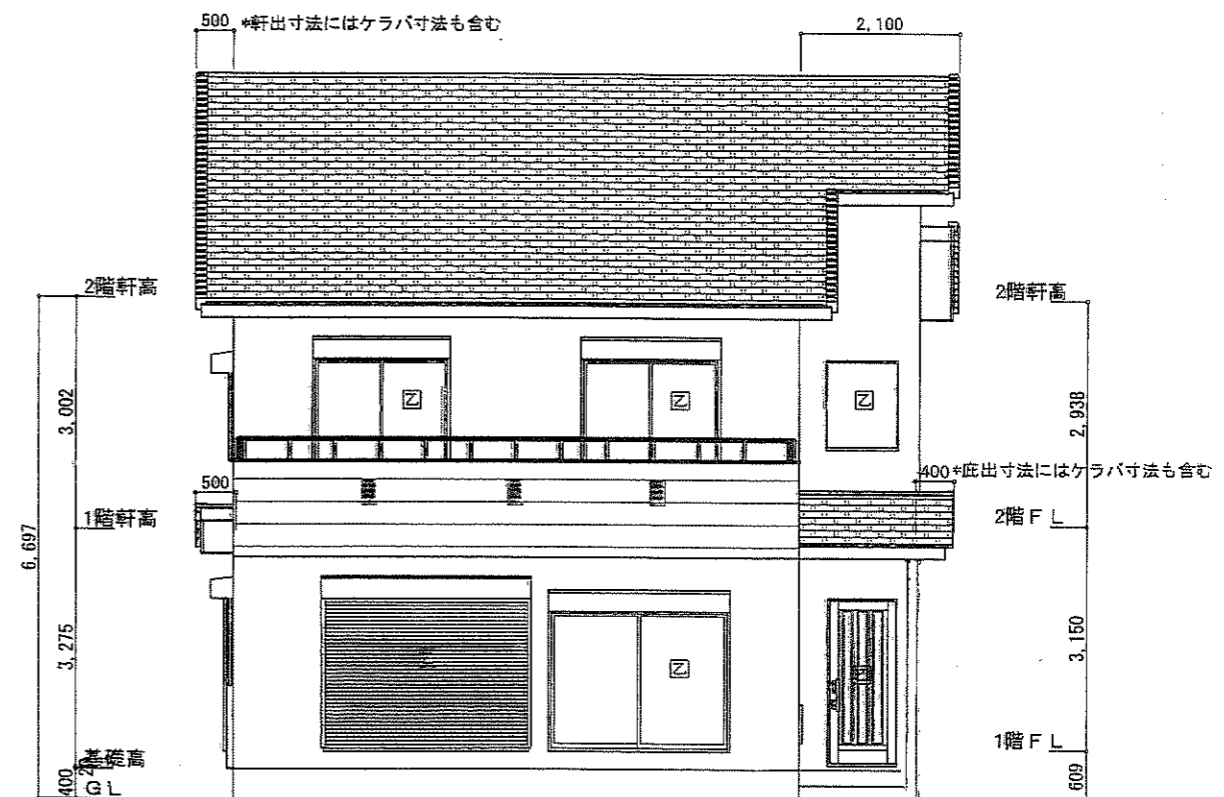

南側立面図 S-1/100

工事名	尼崎市東園田町3丁目88番6 後藤 邸 (変更後)		図面番号 4
図面名	立面図		
縮尺	1/100	日付 平成24年12月12日	